
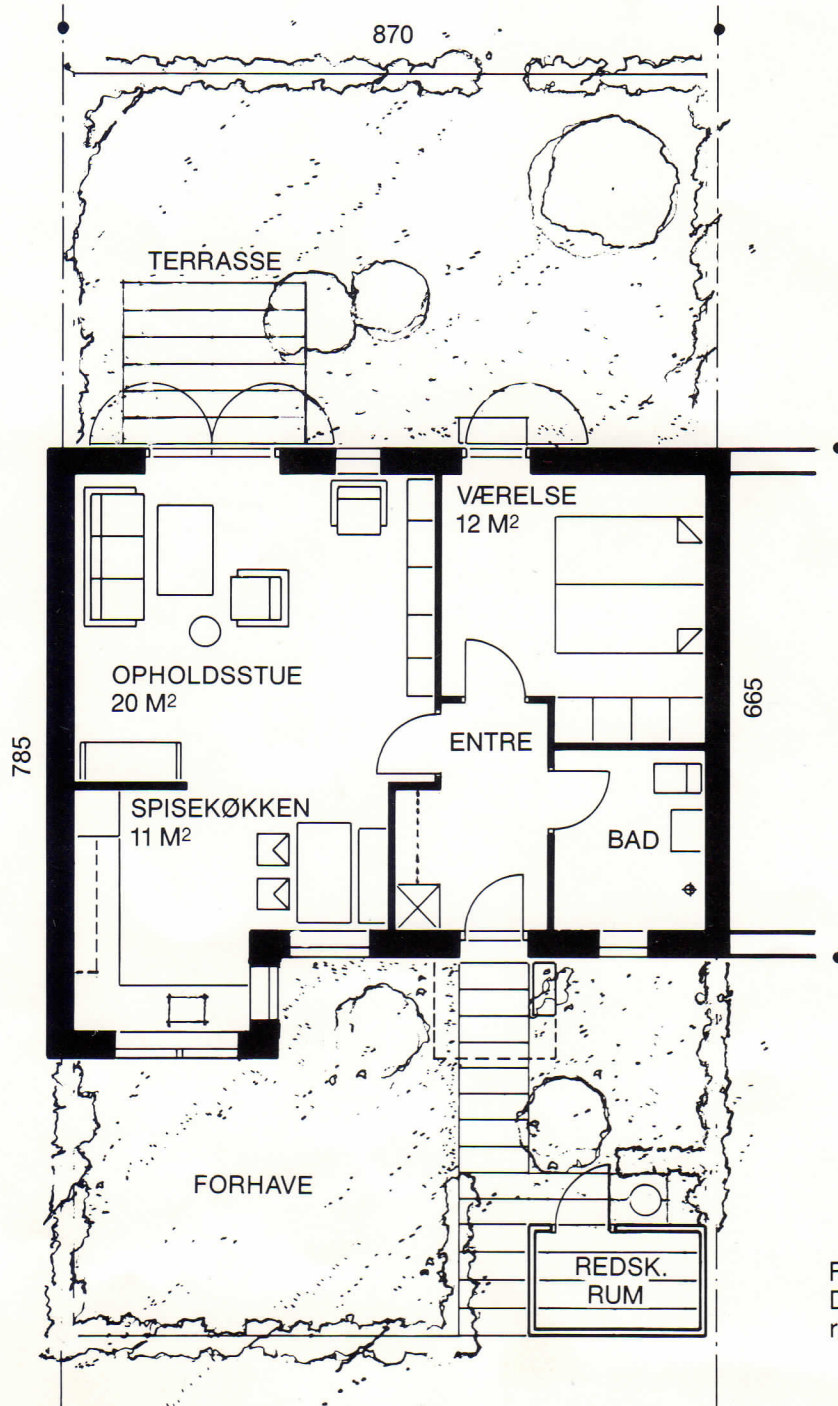


# Boligtype A – 64 m<sup>2</sup>

Plan og snit i mål 1:100

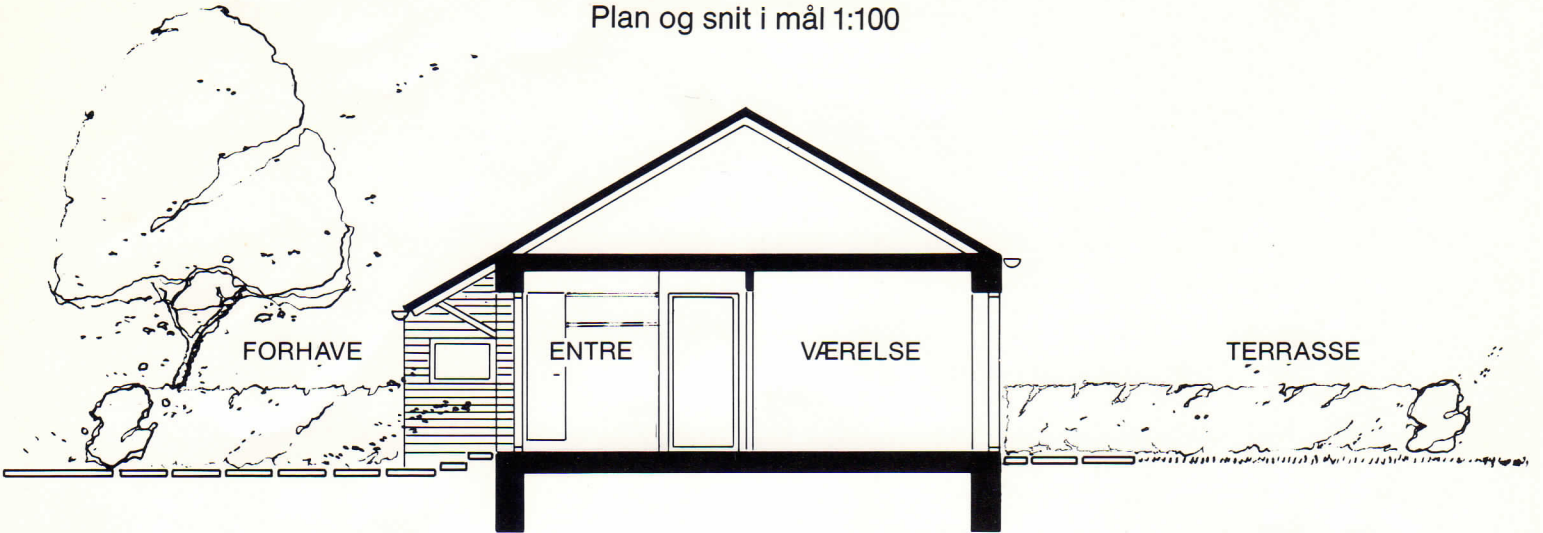

Forbehold for ændringer.  
Der kan forekomme justeringer i mål og indretning.