


PRINSENS VENGE

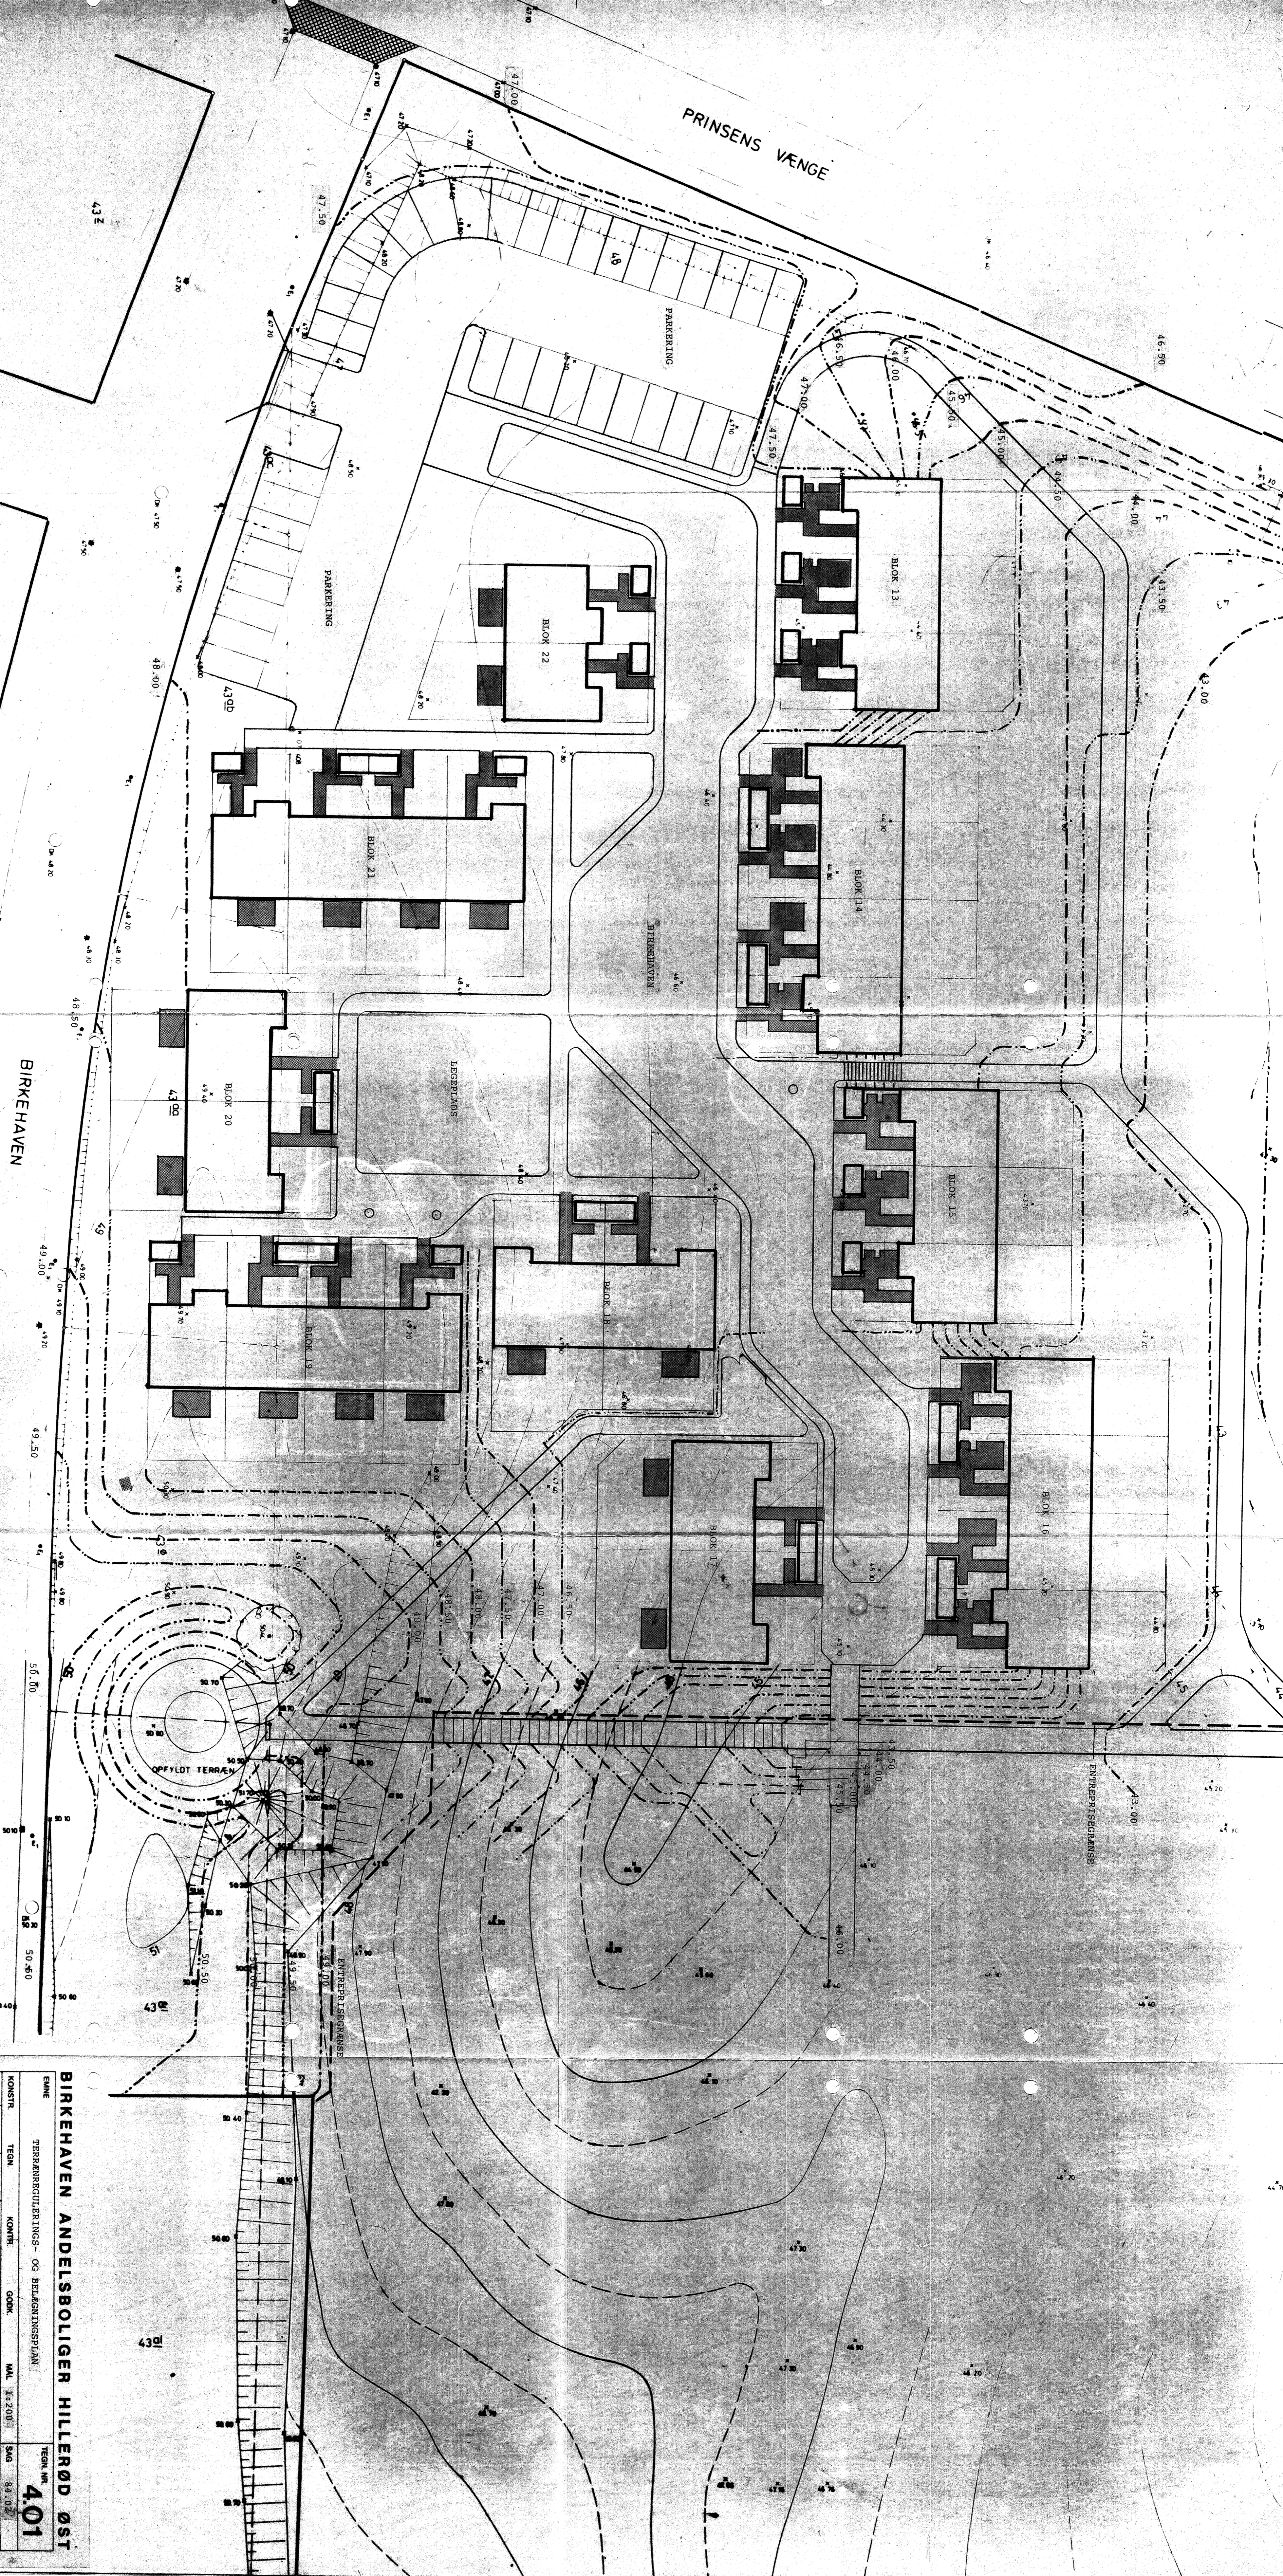

Kun de med rødt markerede bebyggelserealer hører under gartnerentreprisen.
 Veer-, belæmnings- og tegning 4.03 og 4.04

BIRKEHAVEN

HAVEN

BIRKEHAVEN ANDELSBOLIGER HILLERØD ØST

| | | | |
|--|----------|---------------------|----------|
| EMNE | | TEGN. NR. | |
| TERRÆNREKONSTRUKTIONS- OG BELÆGNINGSPLAN | | 401 | |
| KONSTR. | TEGN. | KONSTR. | TEGN. |
| A | B | C | D |
| TOTALENTREPRENØR: | | J.G. GERSBORG ALE 4 | |
| ARKITETER: | | 2820 CHARLOTTENLUND | |
| INGENIØR: | | 3000 HILLENØD | |
| EL-INGENIØR: | | 3000 HILLENØD | |
| LANDSKABSARKITETER: | | 3000 HILLENØD | |
| TØRNER I OFFTE INKLUD. A/S | | 3000 HILLENØD | |
| FREDERIKS TORV 7 | | 8000 ÅRHUS C | |
| REV. | DATE | REV. | DATE |
| 1 | 12.09.84 | 2 | 02.05.84 |